


| No. | 記載部材名称 | 使用部材名称 |
|-----|-----------|-------------------|
| 1 | S野縁 | JIS S野縁 19形 |
| 2 | W野縁 | JIS W野縁 19形 |
| 3 | S野縁ジョイント | JIS S野縁ジョイント 19形 |
| 4 | W野縁ジョイント | JIS W野縁ジョイント 19形 |
| 5 | 野縁受け | JIS 野縁受け 19形 |
| 6 | 野縁受けジョイント | JIS 野縁受けジョイント C38 |
| 7 | Sクリップ | Sクリップ 耐震 C38 |
| 8 | Wクリップ | Wクリップ 耐震 C38 |
| 9 | クリップ補強金具 | SDピース |
| 10 | ハンガ | ハンガ ビス止め C38 |
| 11 | 吊りボルト | 吊りボルト W3/8 |
| 12 | 追加野縁受け金具 | BUプレート |
| 13 | 追加野縁受け | TNC40 t1.6 |
| 14 | ブレース材 | TNC40 t1.6 |
| 15 | ブレース上金具 | Gブレースフリー |

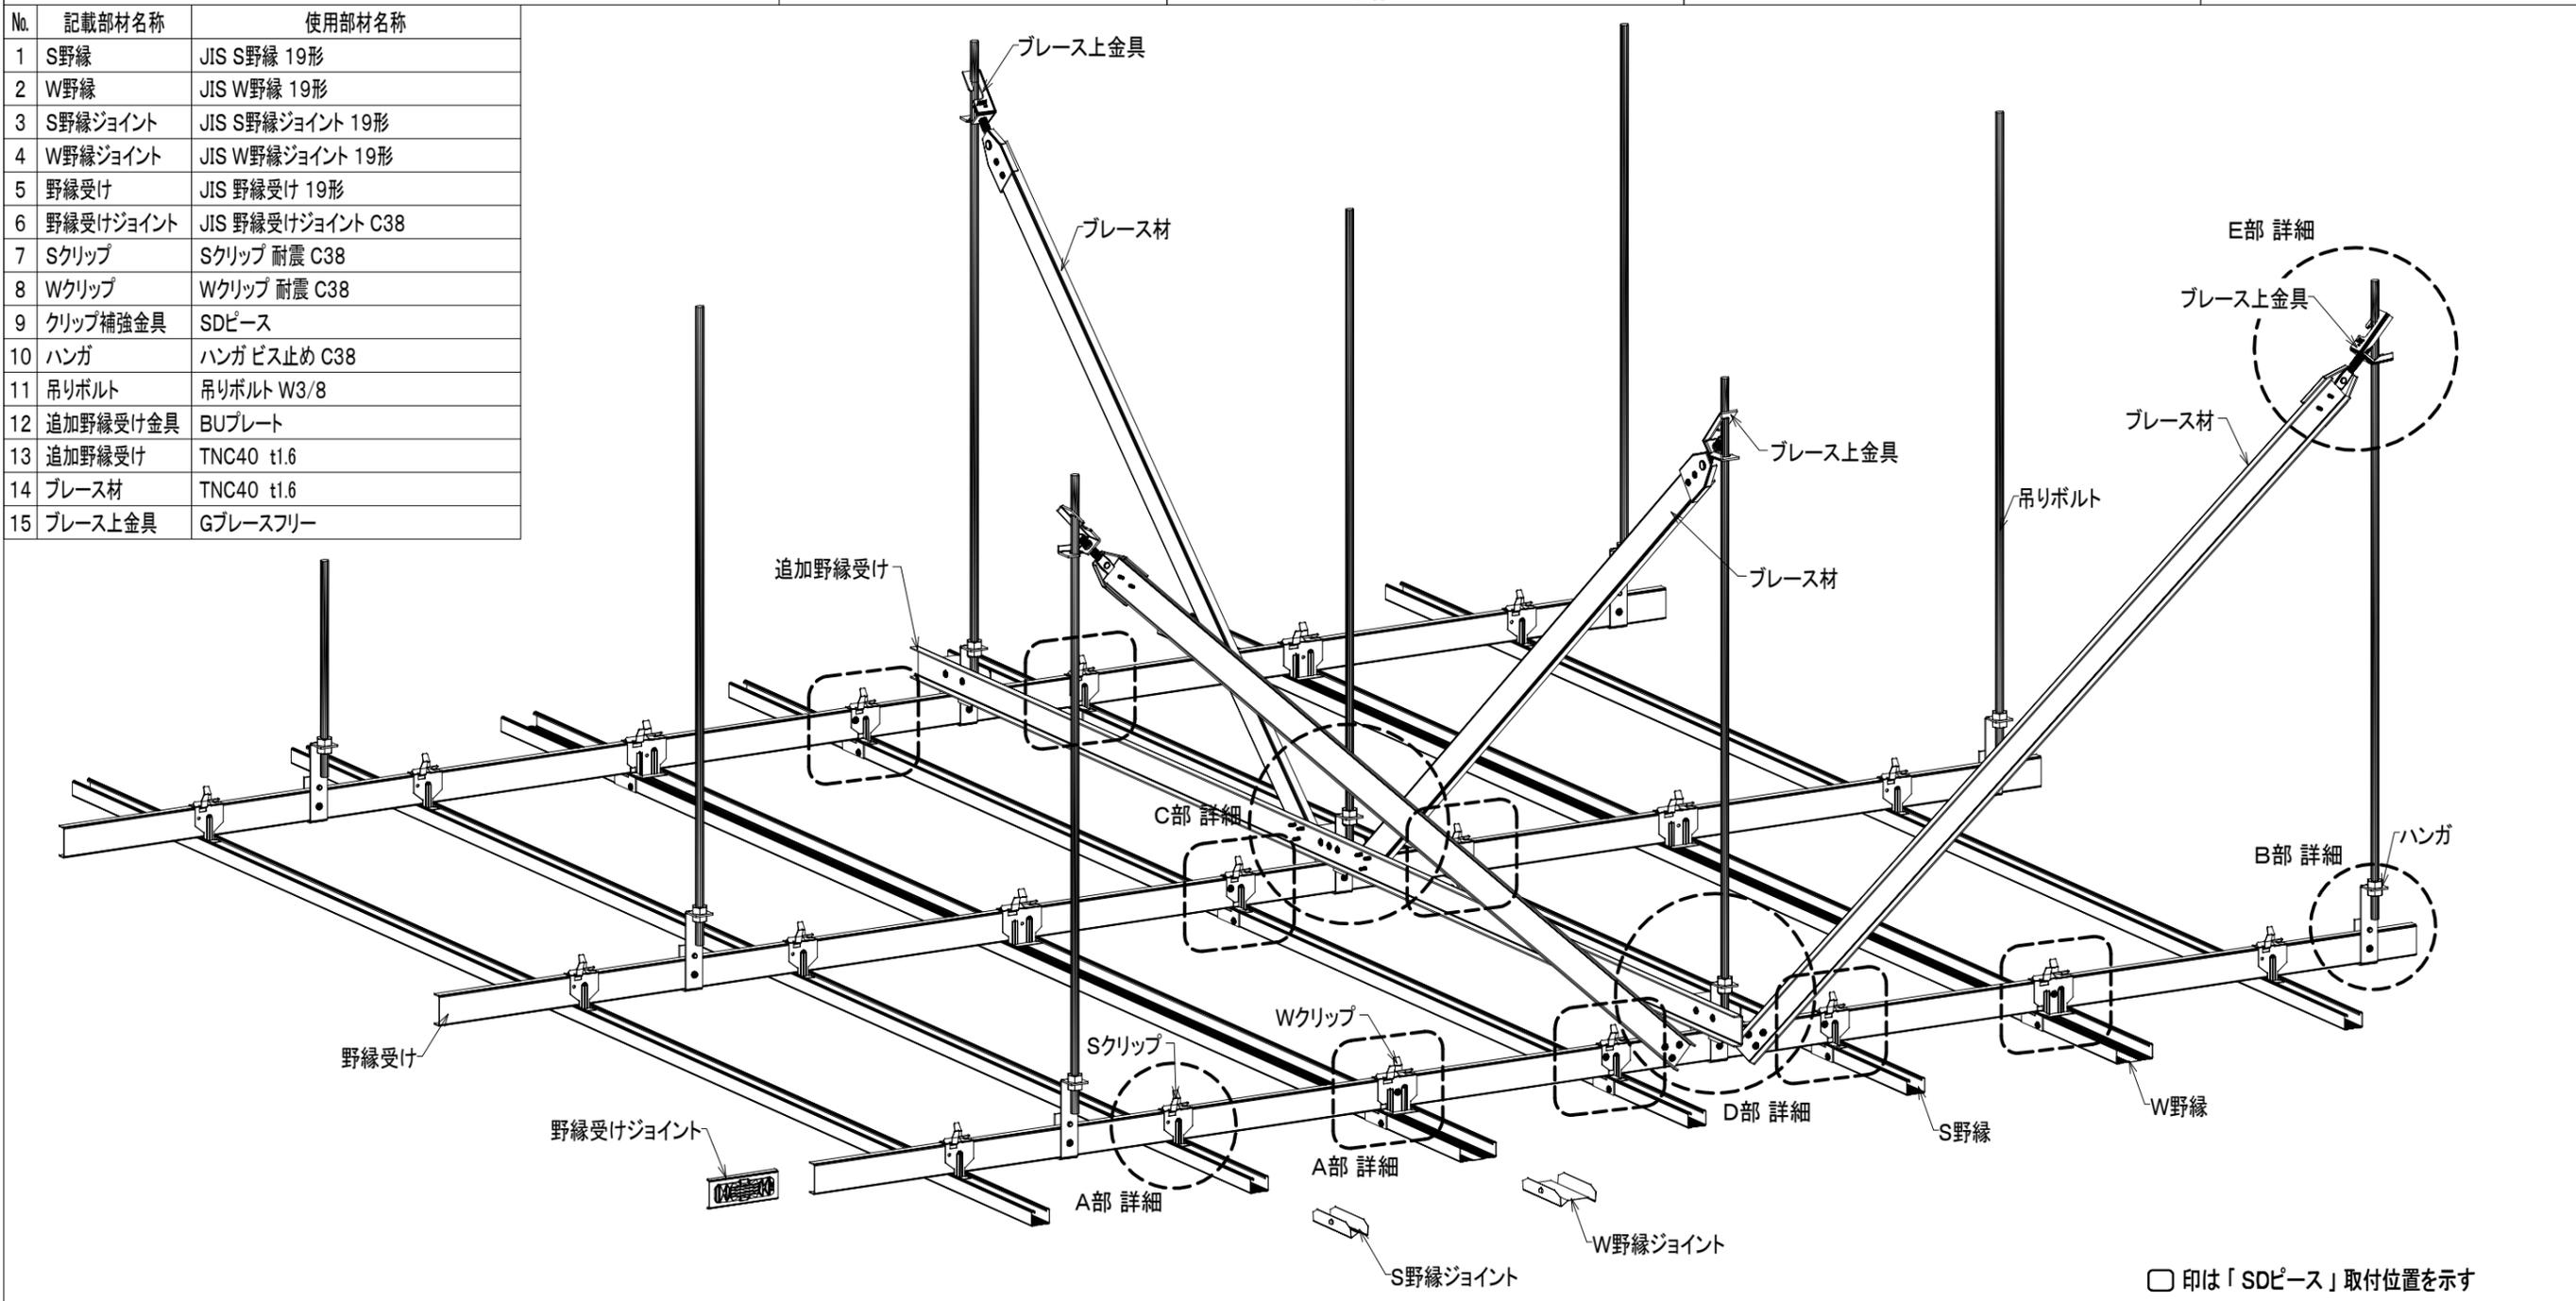

| | | | | | | | |
|--|----|------|------|----|----|-----------------|---------|
| | 訂正 | 工事名称 | 設計監理 | 受領 | 担当 | 図面名称 | 図面番号 |
| | | | | 受領 | 製図 | 耐震対策天井 19形 (例) | |
| | | | 施工 | 受領 | 製図 | (天井高さ 1.5m未満仕様) | |
| | | | | 受領 | 製図 | 製作日 | 縮尺 Free |